

PROJET DE CONSTRUCTION
D'UNE MAISON INDIVIDUELLE

BON POUR MAP

BON POUR EXECUTION

Date:

Date:

Date:

Le B.E.T.

Le conducteur de Travaux

Le Maitre d'ouvrage

Surface habitable : 106,94 m²

-

Surface annexe : 0,00 m²

Emprise au sol : 63,32 m²

	Surface au nu intérieur des façades	SURFACES A DEDUIRE		Surface de plancher :
		Stationnement des véhicules dans la construction	Surface de plancher d'une hauteur ≤ 1,80m	
SURFACES EXISTANTES AVANT OPERATION	43,45			43,45
SURFACES DESTINEES A ETRE DEMOLIES	43,45			43,45
BATIMENTS CONSERVES	Surface de plancher des bâtiments existants conservés			0,00

	NIVEAUX	Surface au nu intérieur des façades	SURFACES A DEDUIRE			Surface de plancher :
			Vides et trémies correspondant aux escaliers	Surface de plancher d'une hauteur ≤ 1,80m	Stationnement des véhicules dans la construction	
SURFACES CREEES A L'OCCASION DU PROJET	Cave					0,00
	Rez-de-Chaussée	63,32		2,04		61,28
	Etage	63,32	2,90			60,42
	Comble					0,00
	TOTAL	126,64	2,90	2,04	0,00	121,70

Surfaces créées hormis les surfaces de stationnement closes et couvertes	121,70
Surfaces créées pour le stationnement clos et couvert	0,00



M. MACHADO Alexandre et Mme LACONI Claire

VISA CLIENT	Adresse actuelle :	VISA CONSTRUCTEUR
	4 rue jules ferry 92130 ISSY LES MOULINEAUX	
	Adresse du lieu de construction :	
	2 Rue Mathilde Burgué Lot A 95600 EAUBONNE	

Cadastre :	Section AM n°593	Surface de terrain :	258 m²
------------	------------------	----------------------	--------

Gestionnaire :		Commercial :		Technicien Géomètre :	R. BRAHIM
----------------	--	--------------	--	-----------------------	-----------

Modèle :	WELCOME Maison à étage 4107	Gamme :		Style :	
----------	--------------------------------	---------	--	---------	--

Pente :	Pente 40° Combles perdus
---------	--------------------------

Hauteur construction	Ht Egout/TN: 5,83m	Ht Faîtage/TN: 8,81m
----------------------	--------------------	----------------------


ASPECT EXTERIEUR DE LA CONSTRUCTION		
ELEMENT	NATURE	COULEUR
Enduit	Aspect gratté	Ton pierre
Couverture	Tuile béton plate plates10u/m²	Brune (Savment 36)
Gouttière	PVC	Beige
Débords de toit	—	—
Menuiseries	Alu/BC - PVC FE/PFE	Blanc
Volets	VR	Blanc
Porte d'entrée	Aspect bois	Gris ardoise
Porte de garage	—	—
Modénatures / bichromie	—	Gris foncé

MODIFICATIONS		
DATE	INDICE	DESCRIPTION
10-juin-15	A	couleur enduit, déplacement du projet, remplacement de la bichromie par des modénatures
11-juin-15	B	Supp CF, supp ch 60/75
21-juin-15	C	Portail clôture, couleur tuile, modif bichromie
29-juin-15	D	Déplacement du projet, couleur enduit

Dessiné par : S. TANGUY

2ème visite terrain a effectuer apres reception du plan de bornage fourni par le client.

EU,EV,EP :à confirmer par l'installateur.

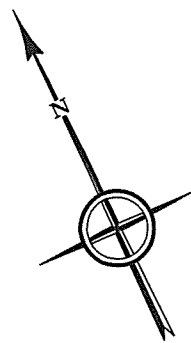

RDC: 50.40 soit +0.40/TN

PCMI 2

REGION NF-SAT

WELCOME
Maison à étage 4107

COUPE DE PRINCIPE

Echelle : 1/100


INFORMATIONS

[illegible]

Maitre d'ouvrage :

Date :

Signatures

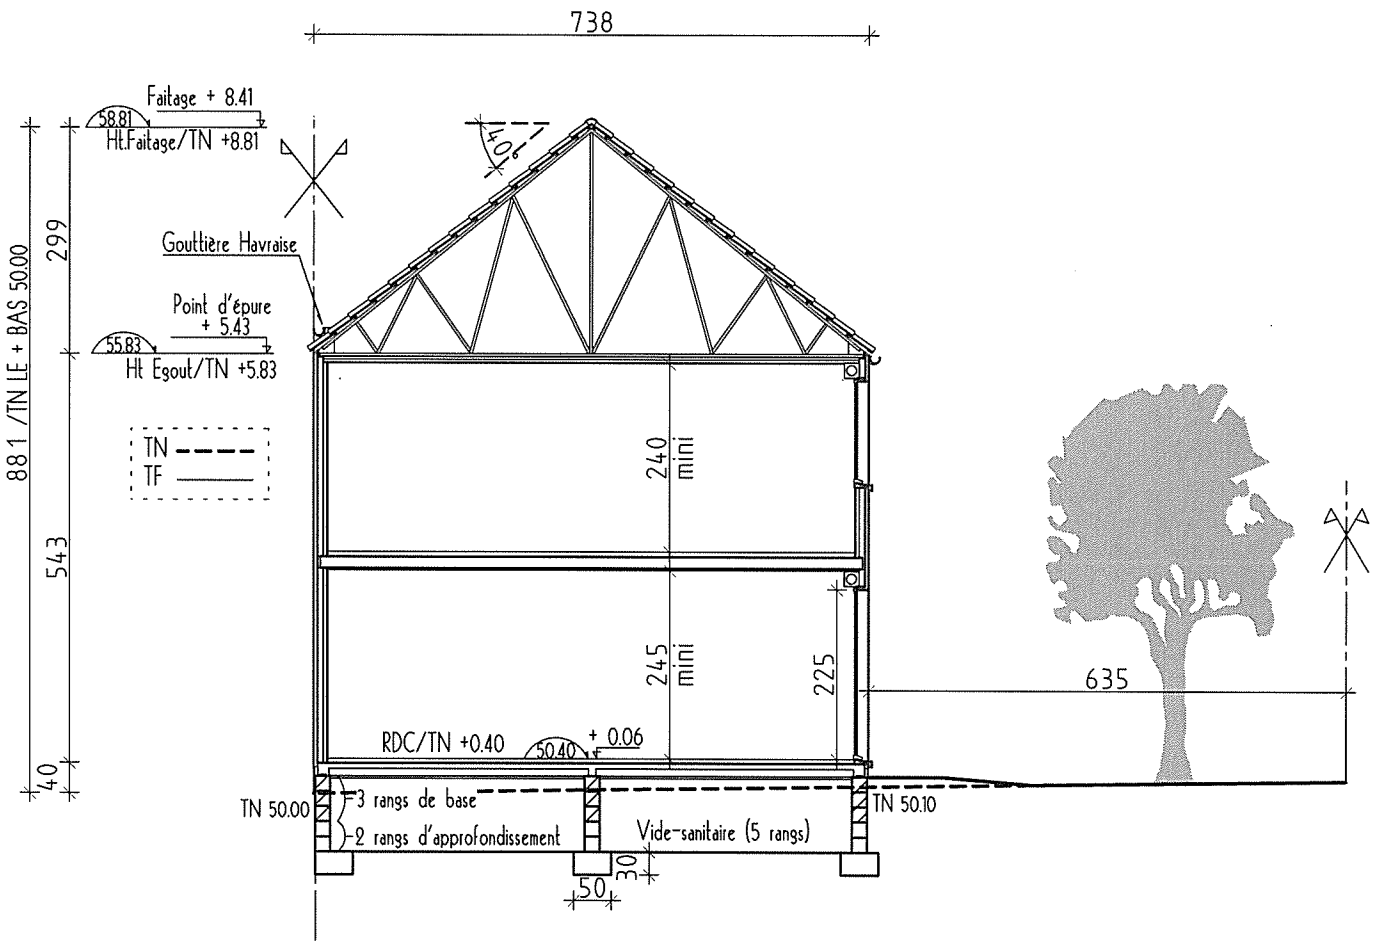

BON POUR MAP		BON POUR EXECUTION	
DATE		DATE	
Le BET		Le conducteur de travaux	Le maitre d'ouvrage

M. MACHADO Alexandre et Mme LACONI Claire

PCMI 3



VIDE SANITAIRE

INFORMATIONS

Maitre d'ouvrage :

Date :

Signatures

M. MACHADO Alexandre et Mme LACONI Claire



WELCOME
Maison à étage 4107

INFORMATIONS			
pièces	habit.	annex.	au sol
CUISINE	10.62		
ECS	1.71		
ENTREE	10.42		
PL	0.38		
SEJOUR	30.17		
WC	0.82		
TOTAL NIVEAU	54.12		
TOTAL MODELE			

Date :
Signatures

M. MACHADO Alexandre et Mme LACONI Claire



WELCOME
Maison à étage 4107

Echelle : 1/50

Maitre d'ouvrage :

Signatures

M. MACHADO Alexandre et Mme LACONI Claire



REGION	NF-SAT
--------	--------

WELCOME
Maison à étage 4107

FACADES

Echelle : 1/100



INFORMATIONS

[illegible]

Maitre d'ouvrage :

Date :

Signatures

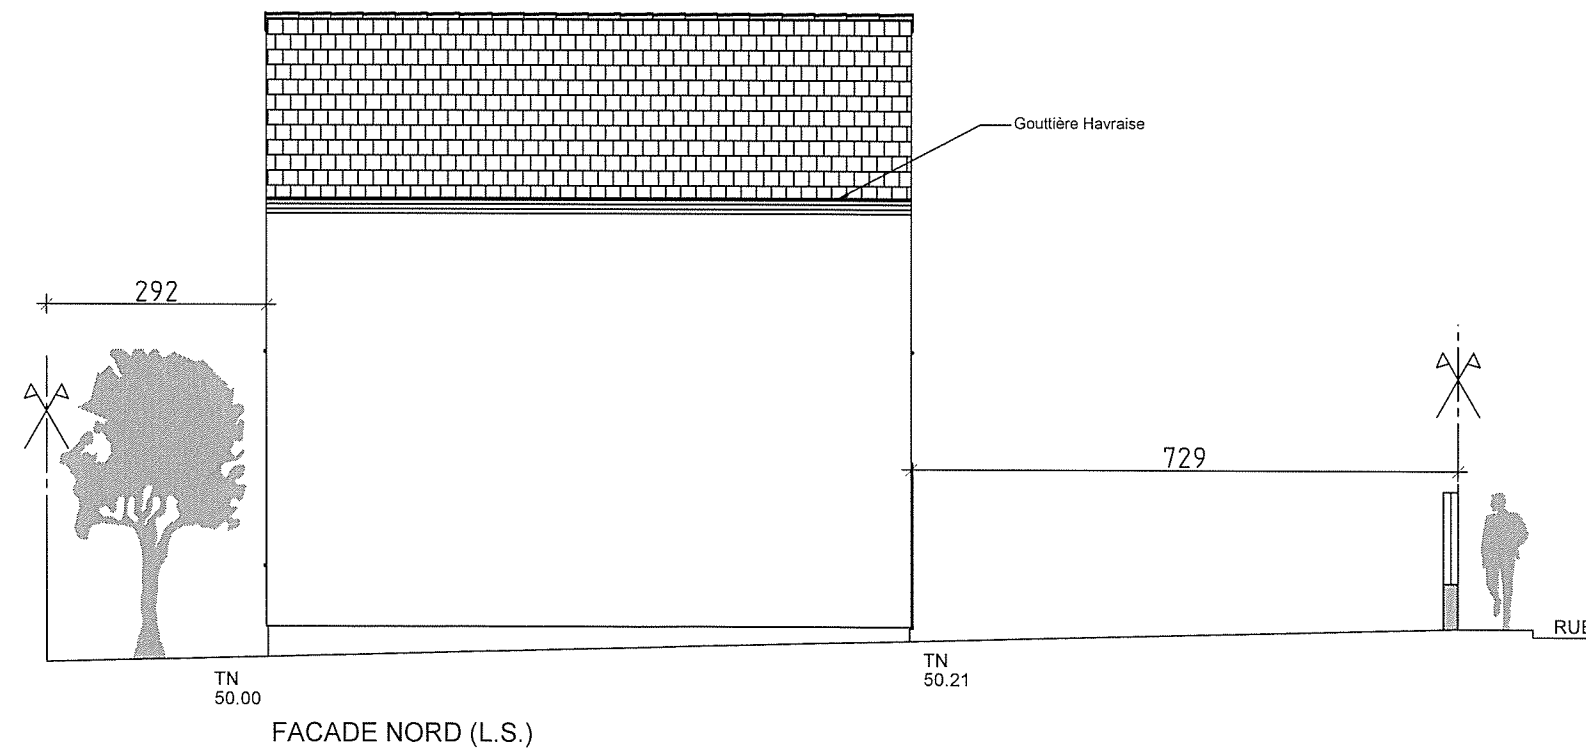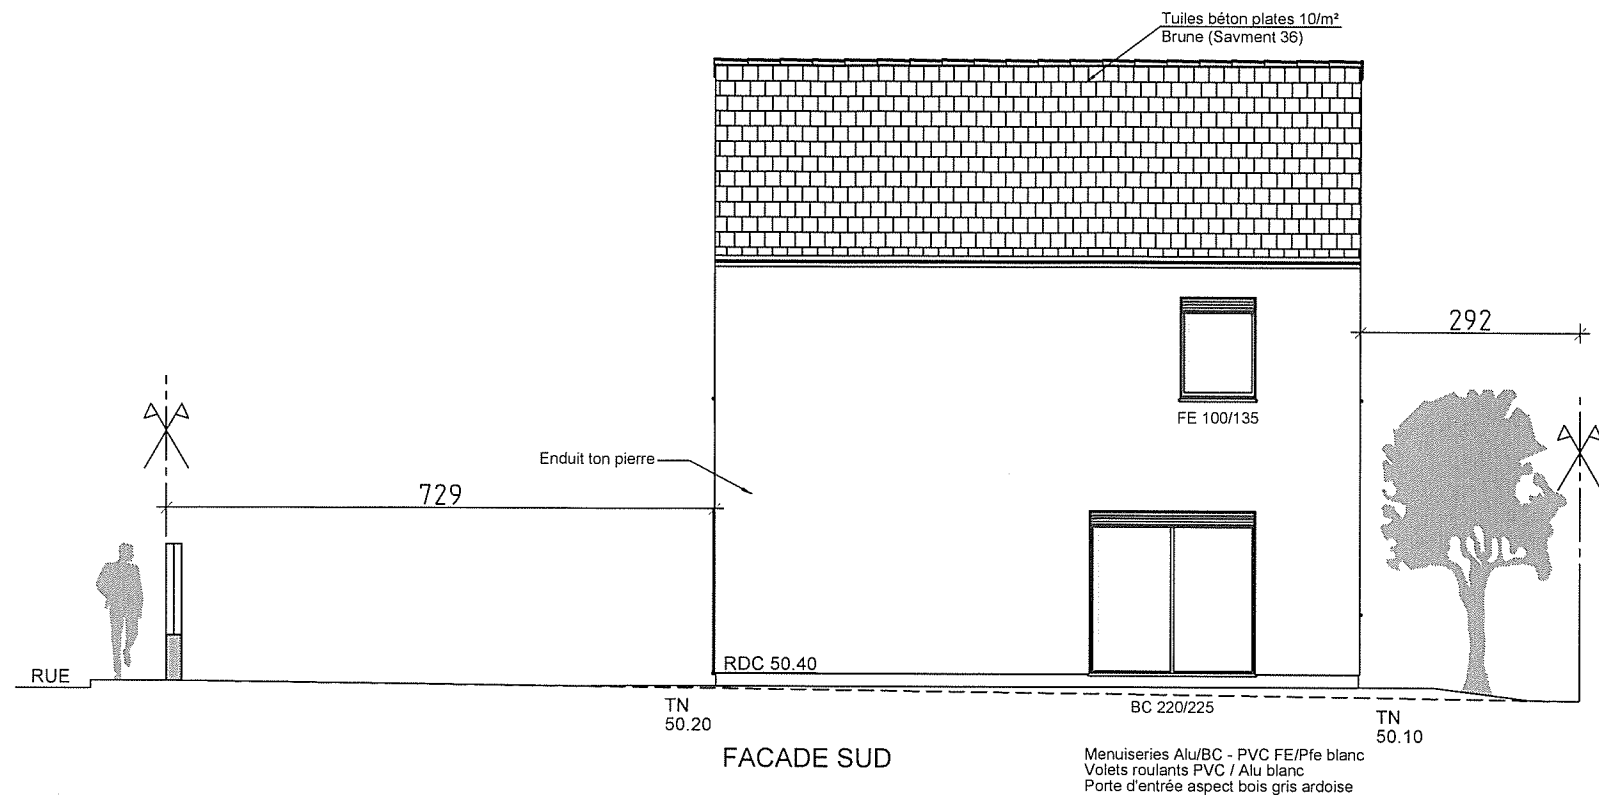

BON POUR MAP		BON POUR EXECUTION	
DATE		DATE	
Le BET		Le conducteur de travaux	Le maitre d'ouvrage

M. MACHADO Alexandre et Mme LACONI Claire

PCMI 5



REGION	NF-SAT
--------	--------

WELCOME
Maison à étage 4107

PIGNONS

Echelle : 1/100



INFORMATIONS

[illegible]

Maitre d'ouvrage :

Date :


Signatures

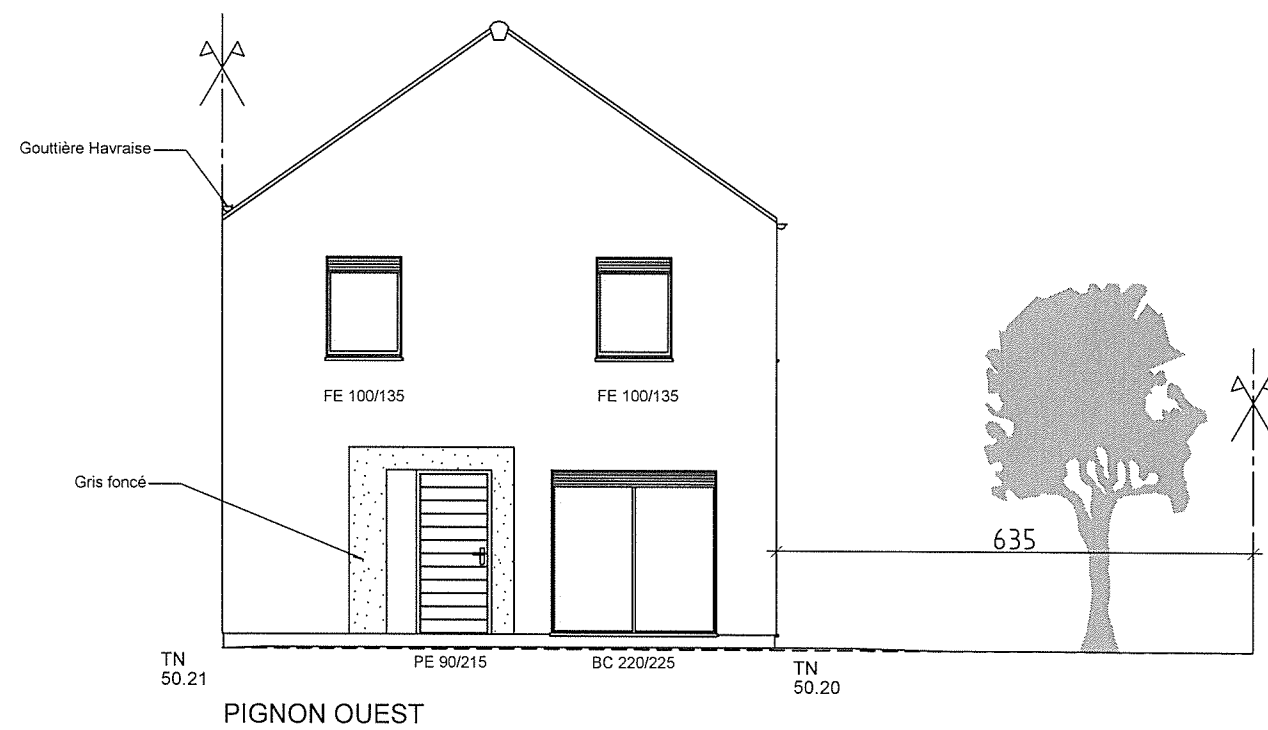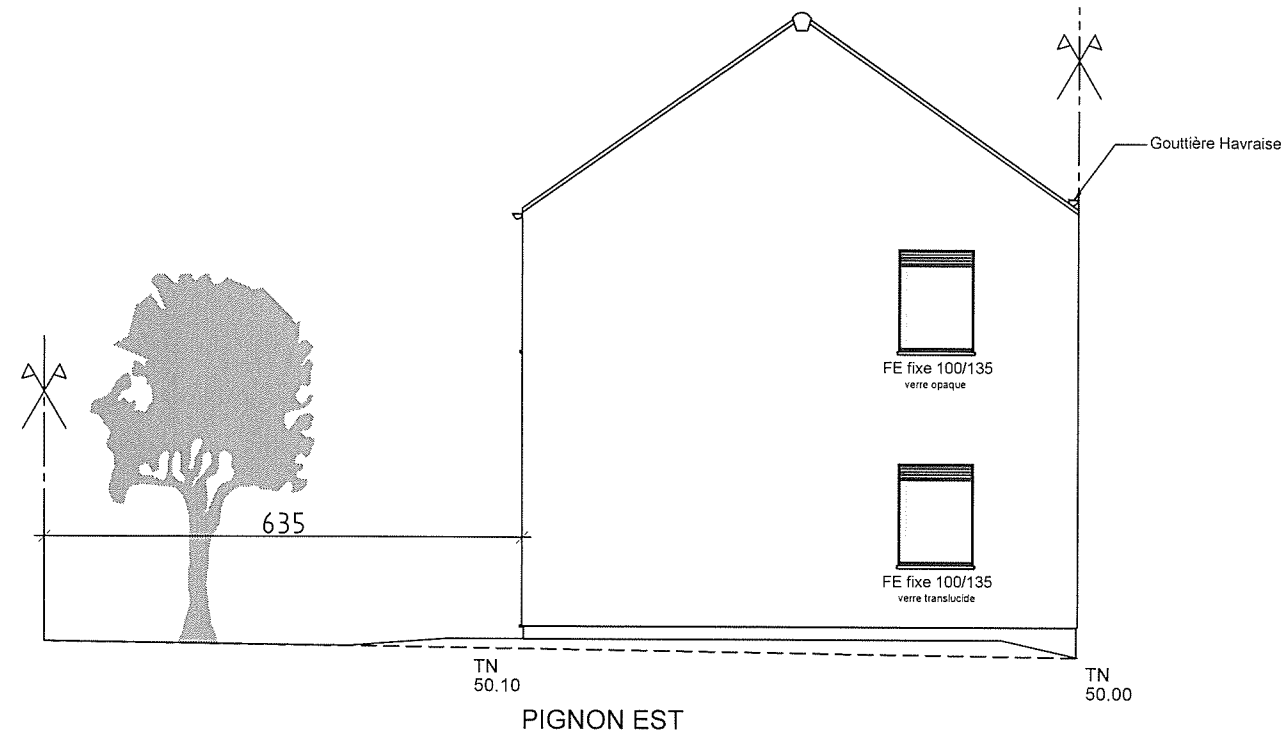

BON POUR MAP		BON POUR EXECUTION	
DATE		DATE	
Le BET		Le conducteur de travaux	Le maitre d'ouvrage

M. MACHADO Alexandre et Mme LACONI Claire

PCMI 5

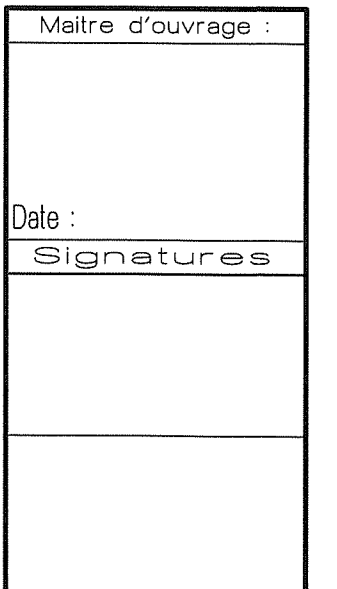



REGION	NF-SAT
--------	--------

WELCOME
Maison à étage 4107

PHOTOGRAPHIES

INFORMATIONS



BON POUR MAP		BON POUR EXECUTION	
DATE		DATE	
Le BET		Le conducteur de travaux	Le maitre d'ouvrage

M. MACHADO Alexandre et Mme LACONI Claire

PCMI 7 - PCMI 8

Maitre d'ouvrage :

Date :

Signatures